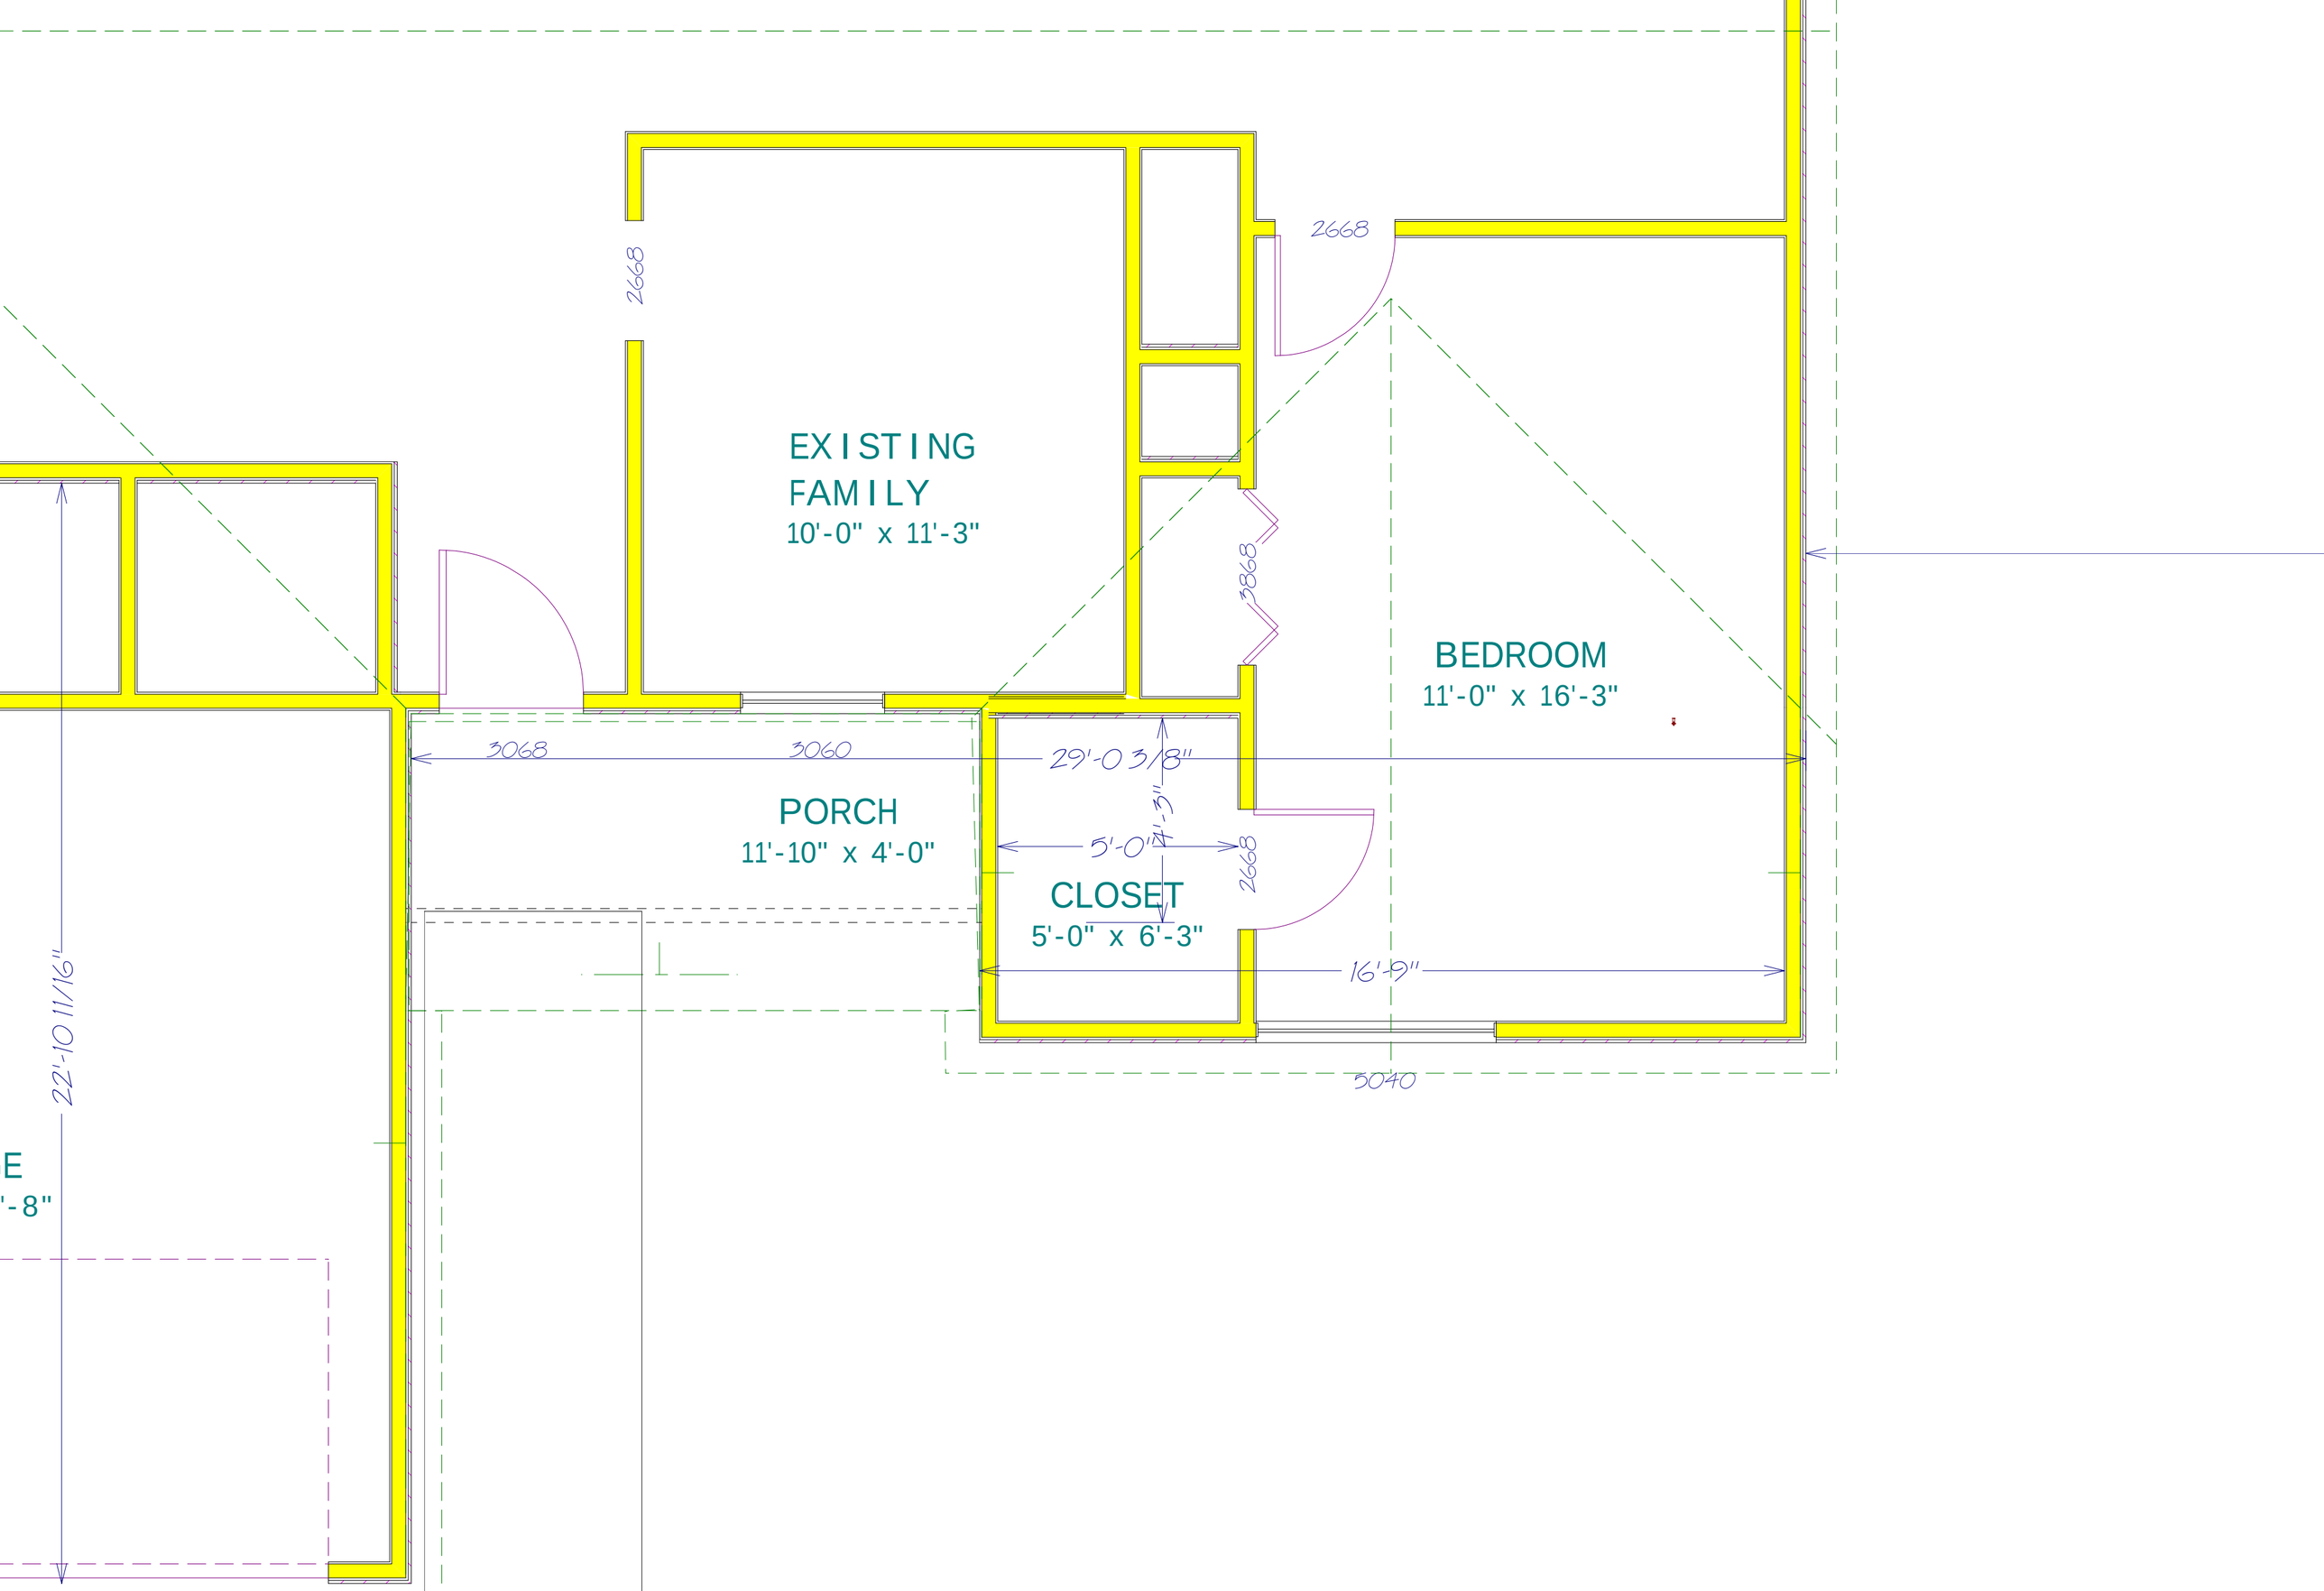
EXISTING
FAMILY
10'-0" x 11'-3"
2668
2668
2668
3868
BEDROOM
11'-0" x 16'-3"
3068
3060
29'-0 3/8"
PORCH
11'-10" x 4'-0"
5'-0"
4'-3"
2668
CLOSET
5'-0" x 6'-3"
16'-9"
5040
22'-10 11/16"
E
'-8"