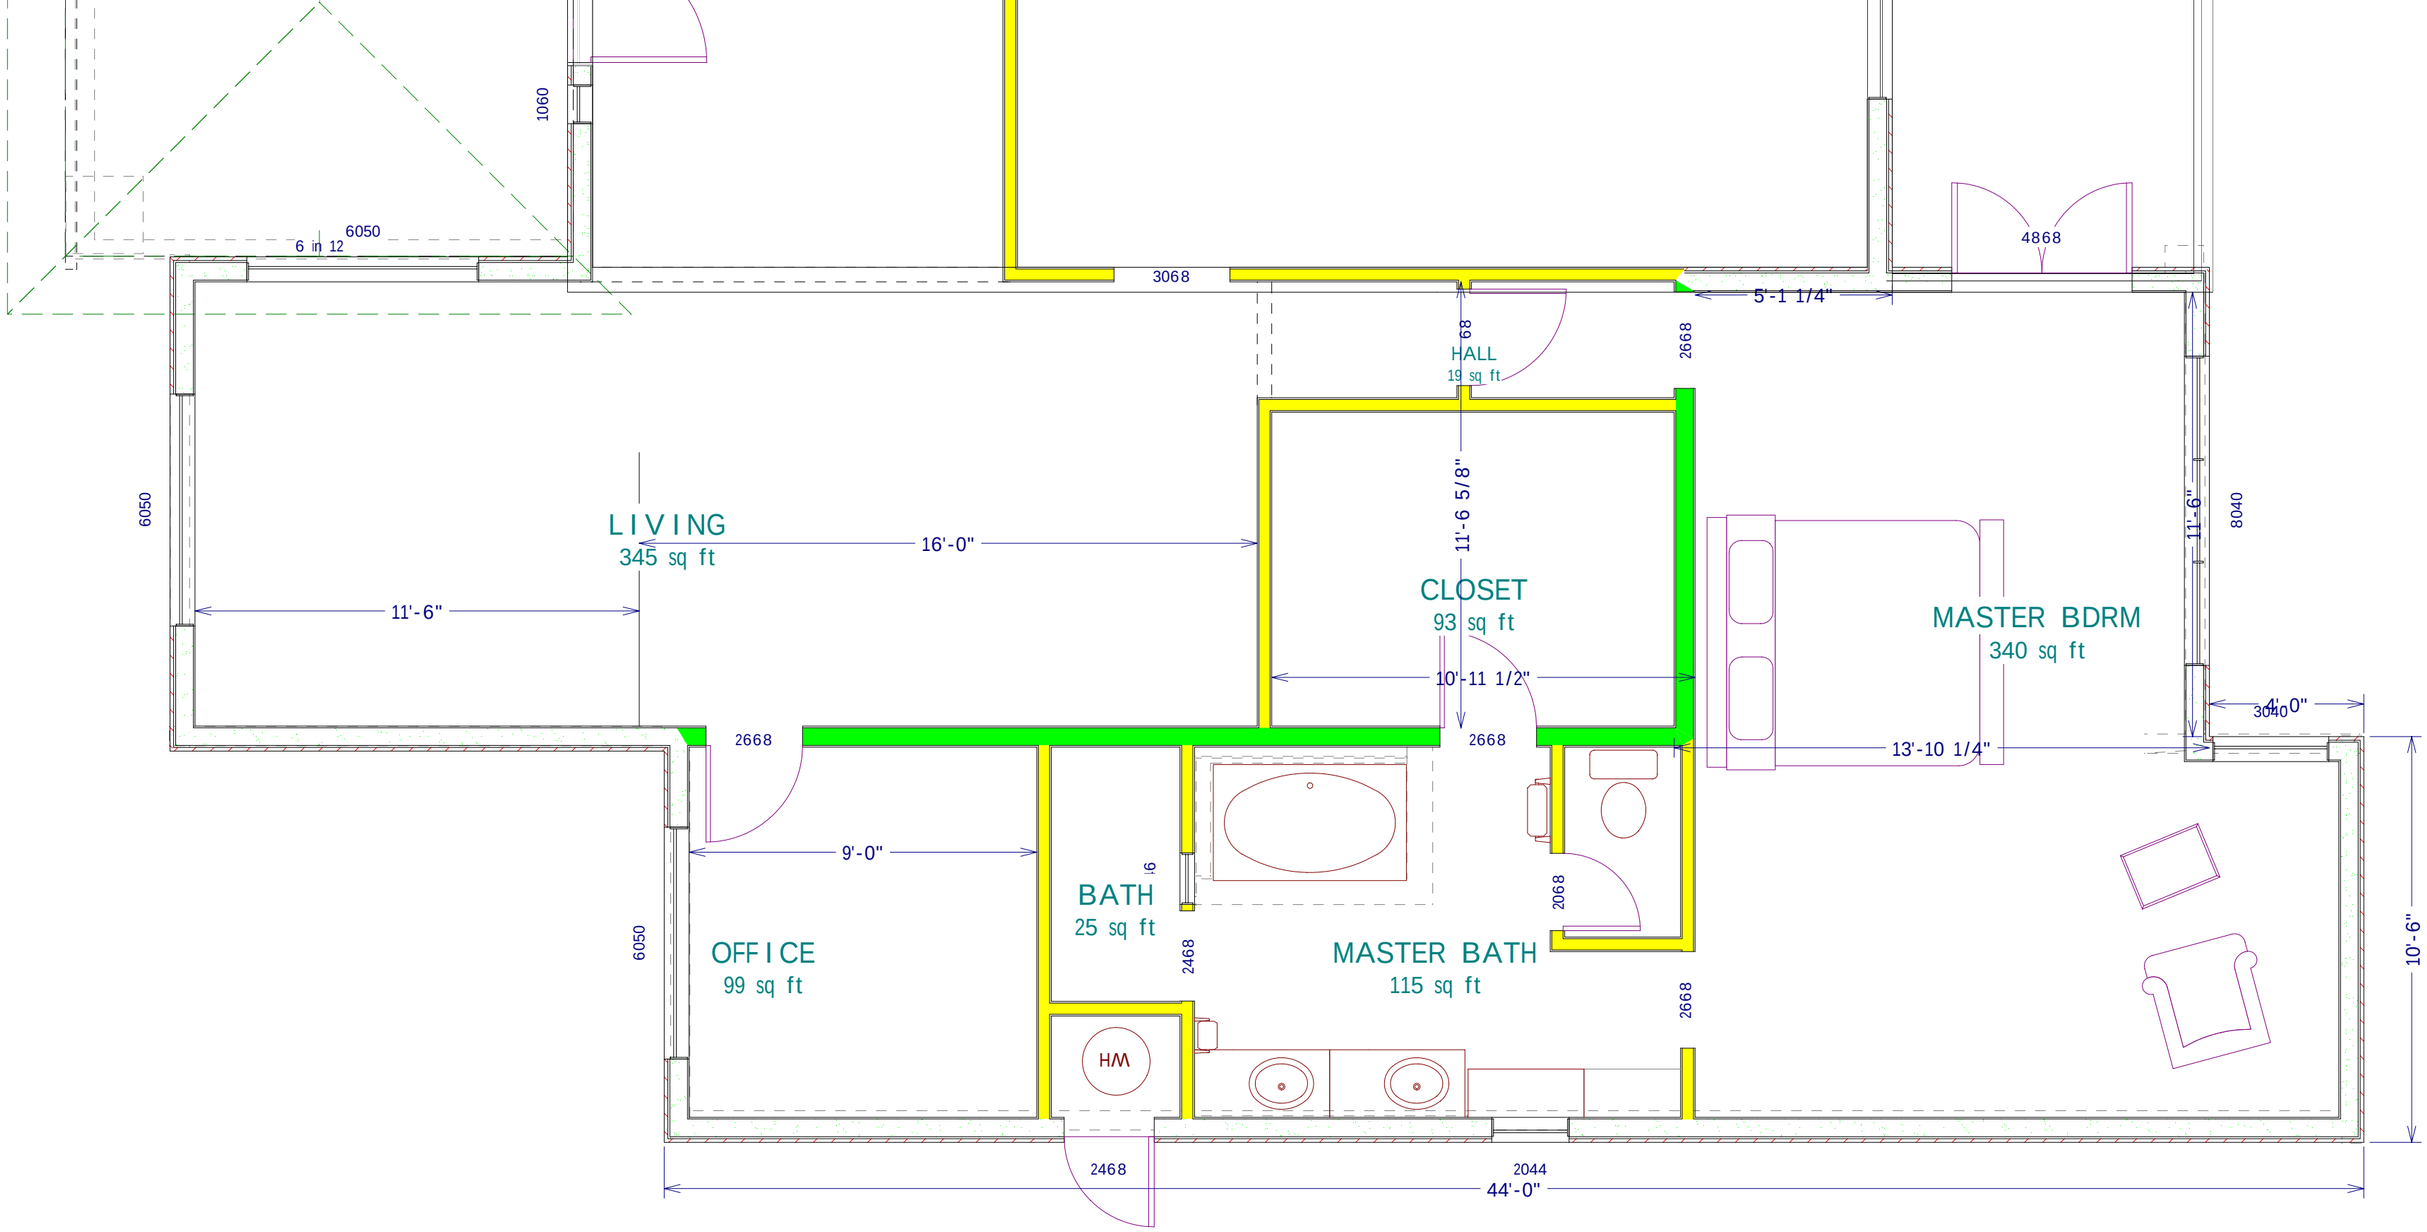

LIVING AREA
2476 sq ft