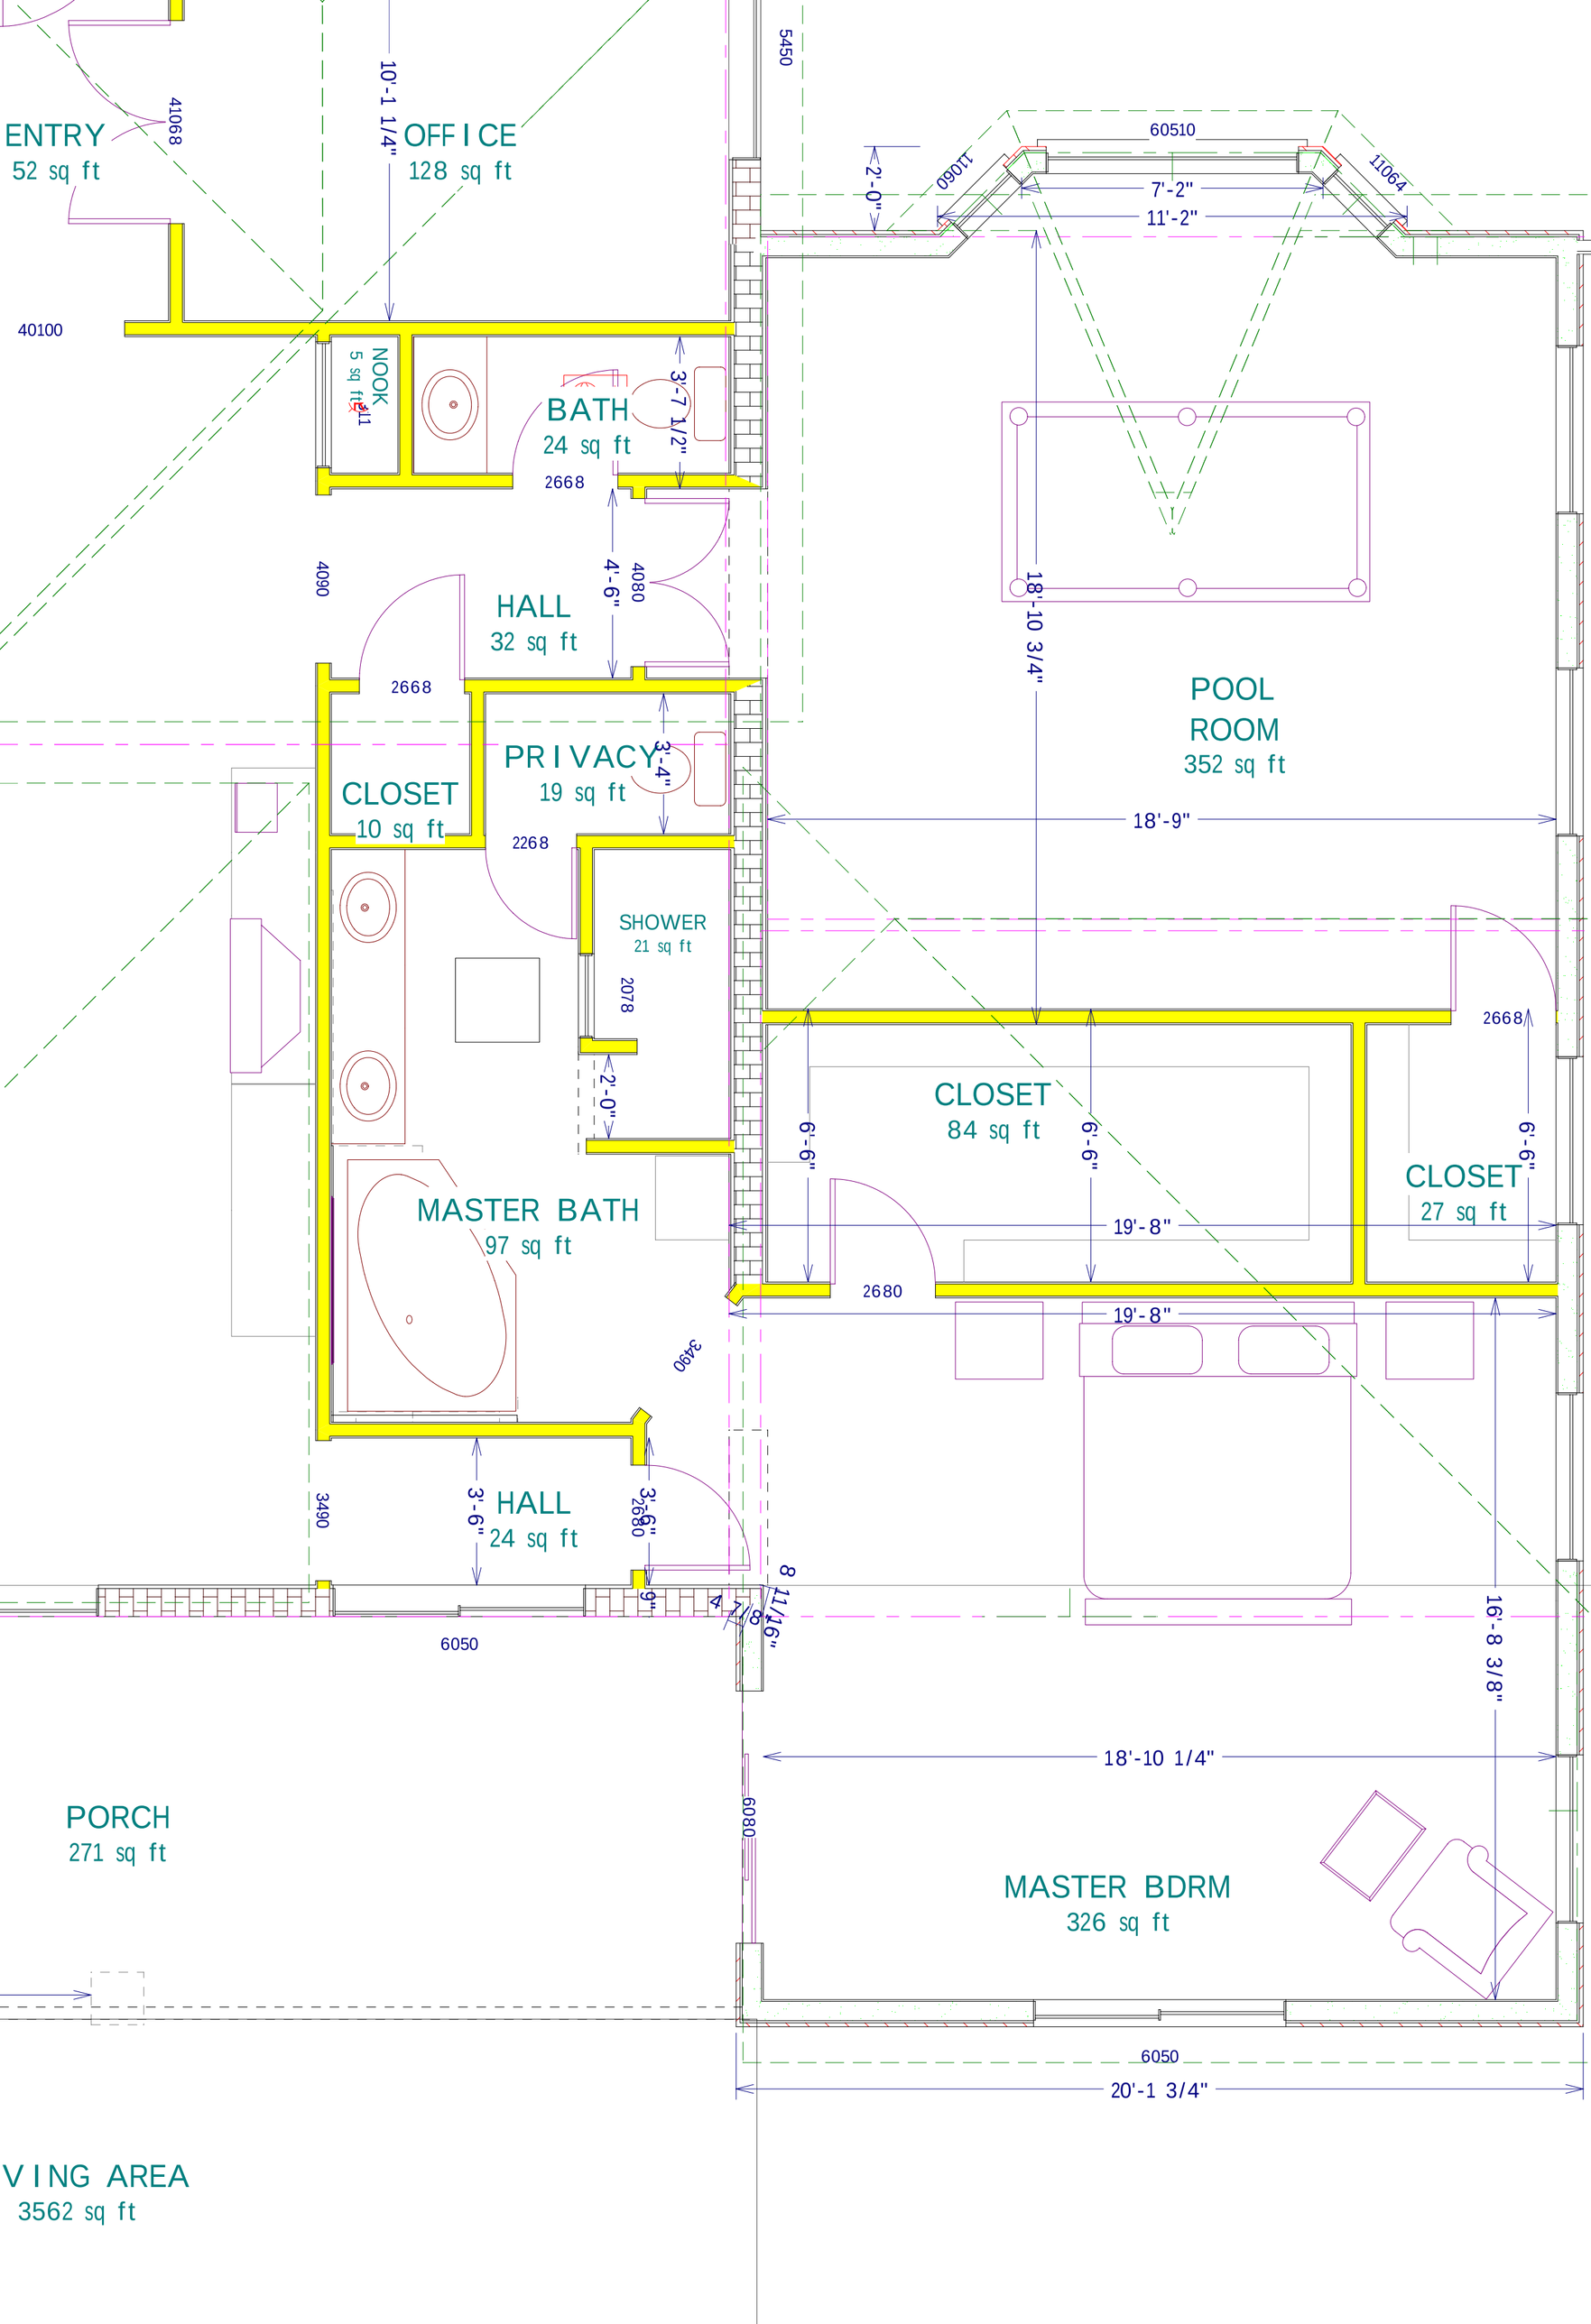
ENTRY
52 sq ft
41068
10'-1 1/4"
OFFICE
128 sq ft
5450
60510
11060
11064
2'-0"
7'-2"
11'-2"
40100
NOOK
5 sq ft
BATH
24 sq ft
3'-7 1/2"
2668
4'-6"
4080
4090
HALL
32 sq ft
18'-10 3/4"
POOL
ROOM
352 sq ft
2668
PRIVACY
19 sq ft
3'-4"
CLOSET
10 sq ft
2268
18'-9"
SHOWER
21 sq ft
2078
2'-0"
CLOSET
84 sq ft
6'-6"
6'-6"
2668
6'-6"
CLOSET
27 sq ft
MASTER BATH
97 sq ft
19'-8"
2680
19'-8"
3490
3490
3'-6"
HALL
24 sq ft
3'-6"
2680
9"
8
11 1/16"
4 7/8"
6050
16'-8 3/8"
18'-10 1/4"
PORCH
271 sq ft
6080
MASTER BDRM
326 sq ft
6050
20'-1 3/4"
VING AREA
3562 sq ft