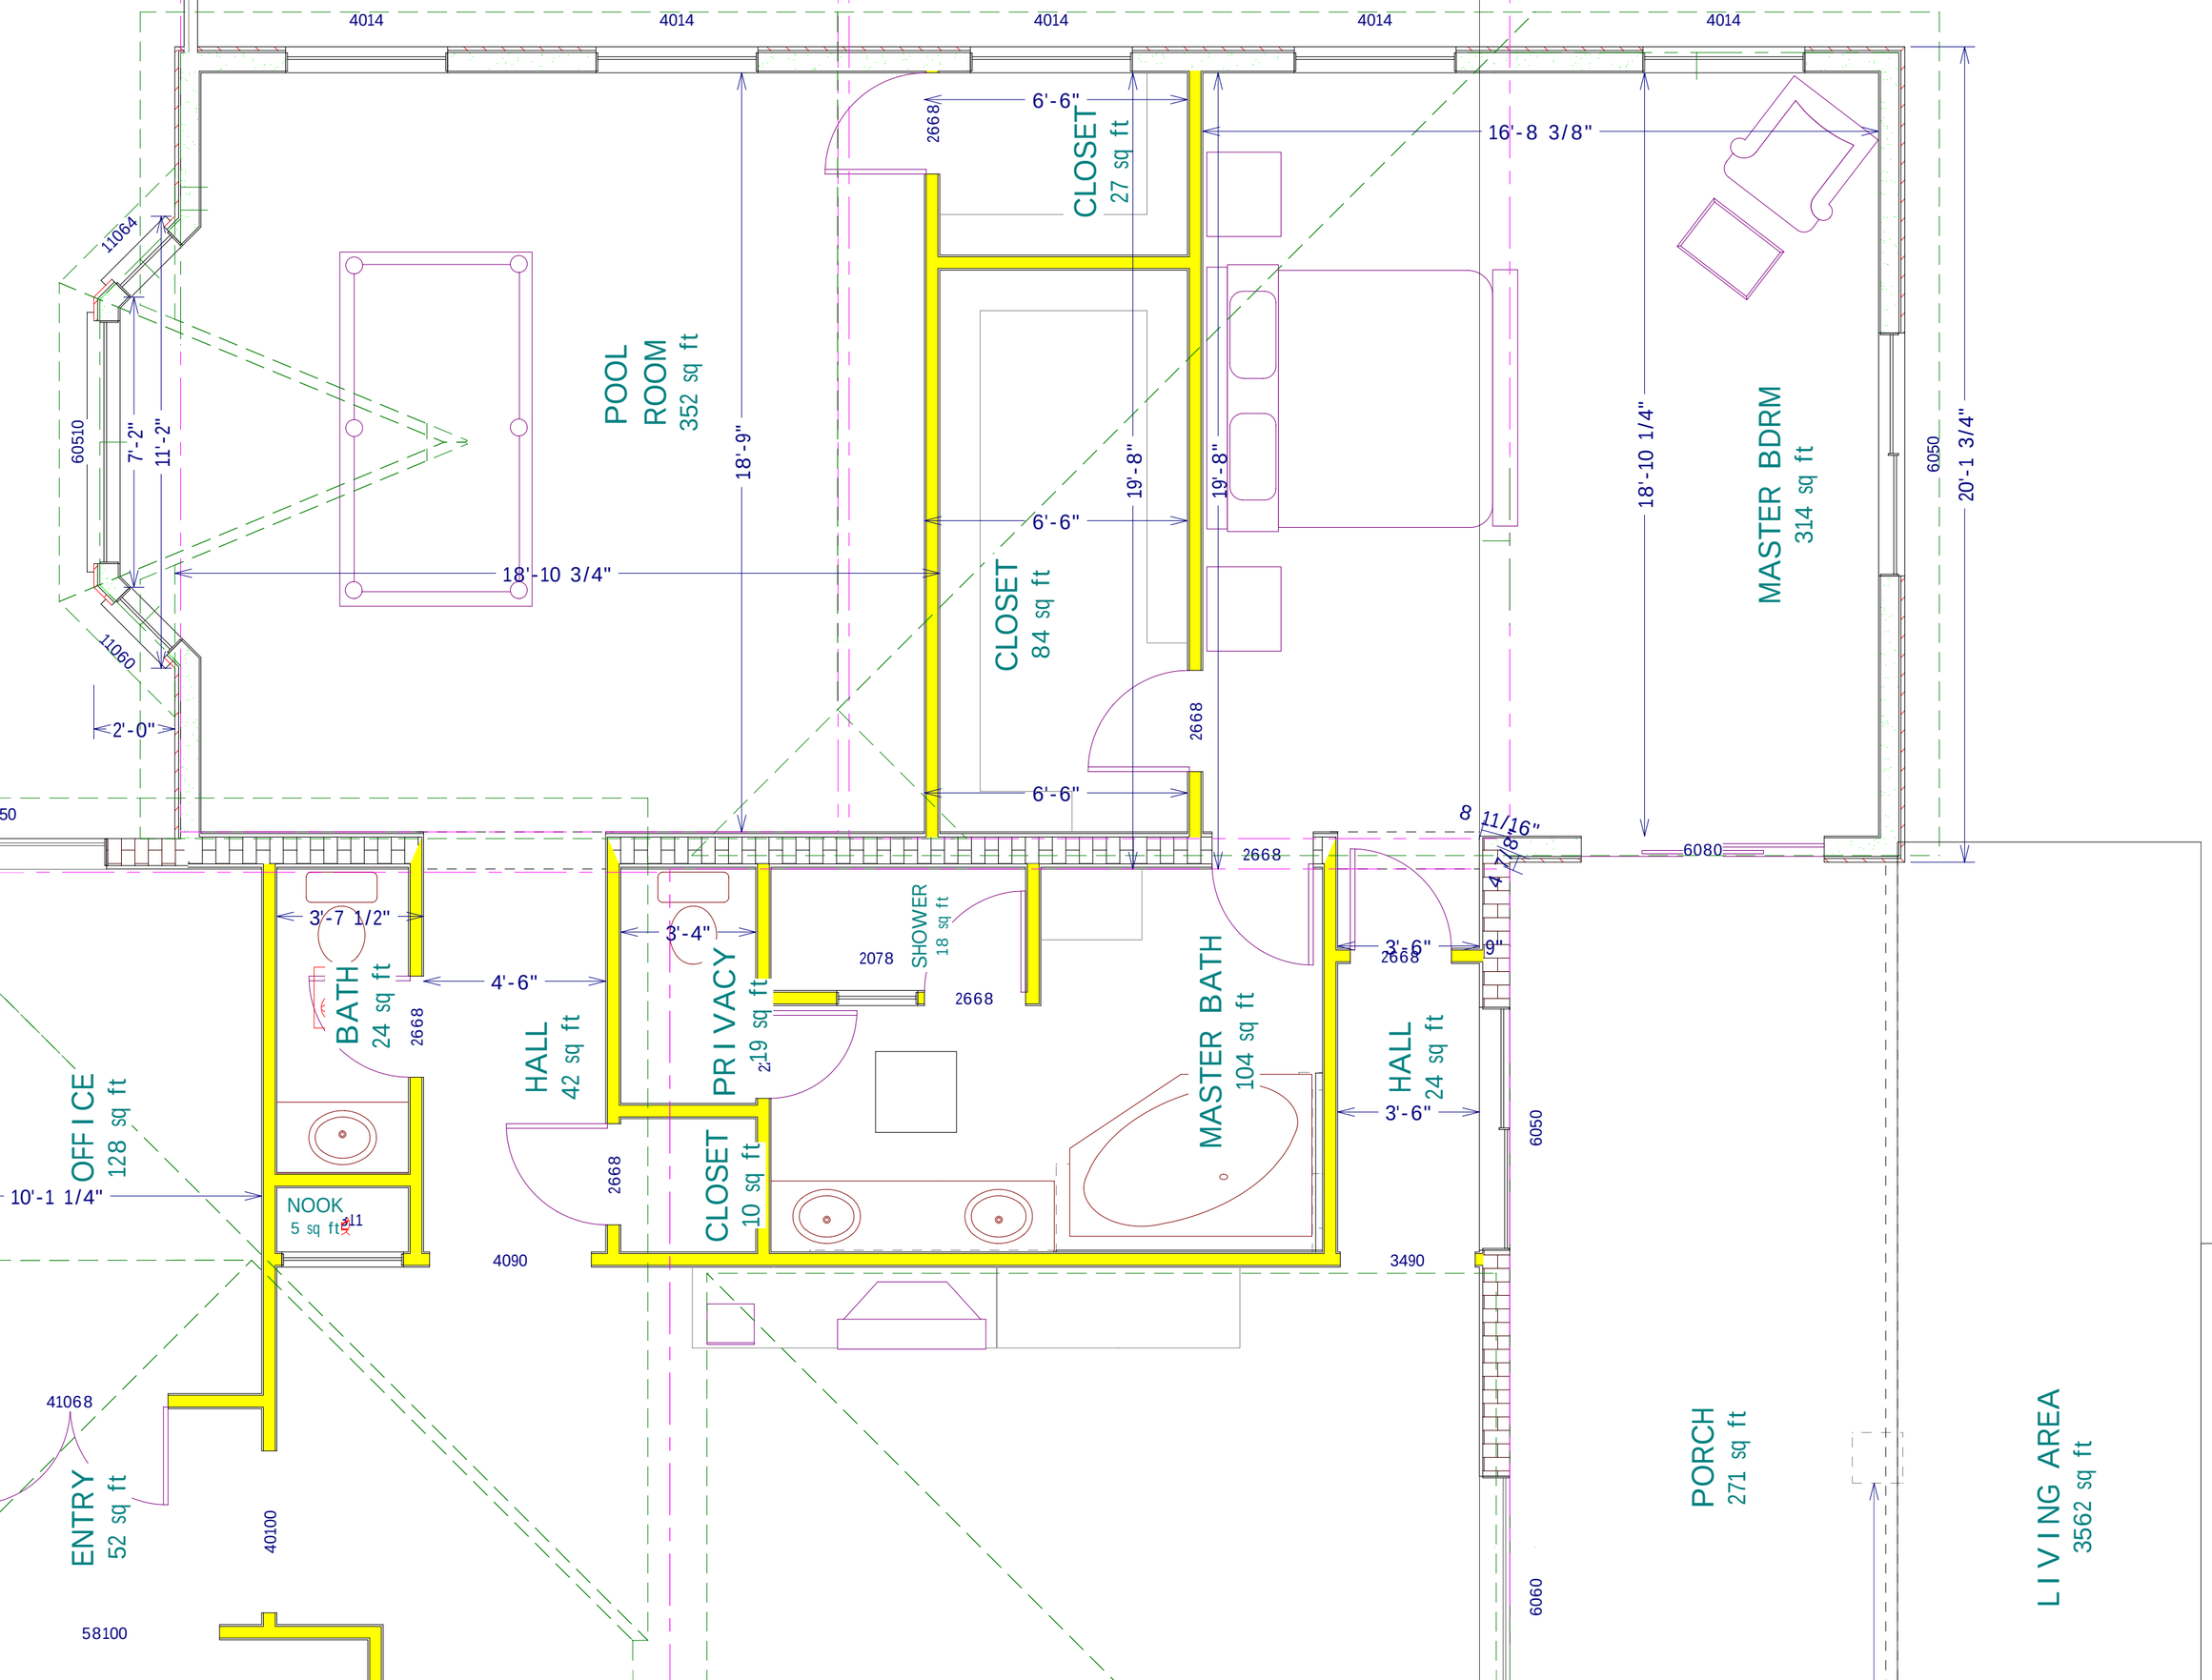
4014
4014
4014
4014
4014
6'-6"
2668
CLOSET
27 sq ft
16'-8 3/8"
11064
POOL
ROOM
352 sq ft
18'-9"
19'-8"
19'-8"
18'-10 1/4"
MASTER BDRM
314 sq ft
6050
20'-1 3/4"
60510
7'-2"
11'-2"
6'-6"
18'-10 3/4"
CLOSET
84 sq ft
11060
2668
2'-0"
6'-6"
8 11/16"
4 7/8"
2668
6080
3'-7 1/2"
3'-4"
SHOWER
18 sq ft
2078
2668
3'-6"
9"
2668
4'-6"
BATH
24 sq ft
2668
HALL
42 sq ft
PRIVACY
19 sq ft
MASTER BATH
104 sq ft
HALL
24 sq ft
3'-6"
6050
OFFICE
128 sq ft
10'-1 1/4"
2668
CLOSET
10 sq ft
NOOK
5 sq ft
311
4090
3490
41068
ENTRY
52 sq ft
40100
PORCH
271 sq ft
LIVING AREA
3562 sq ft
6060
58100