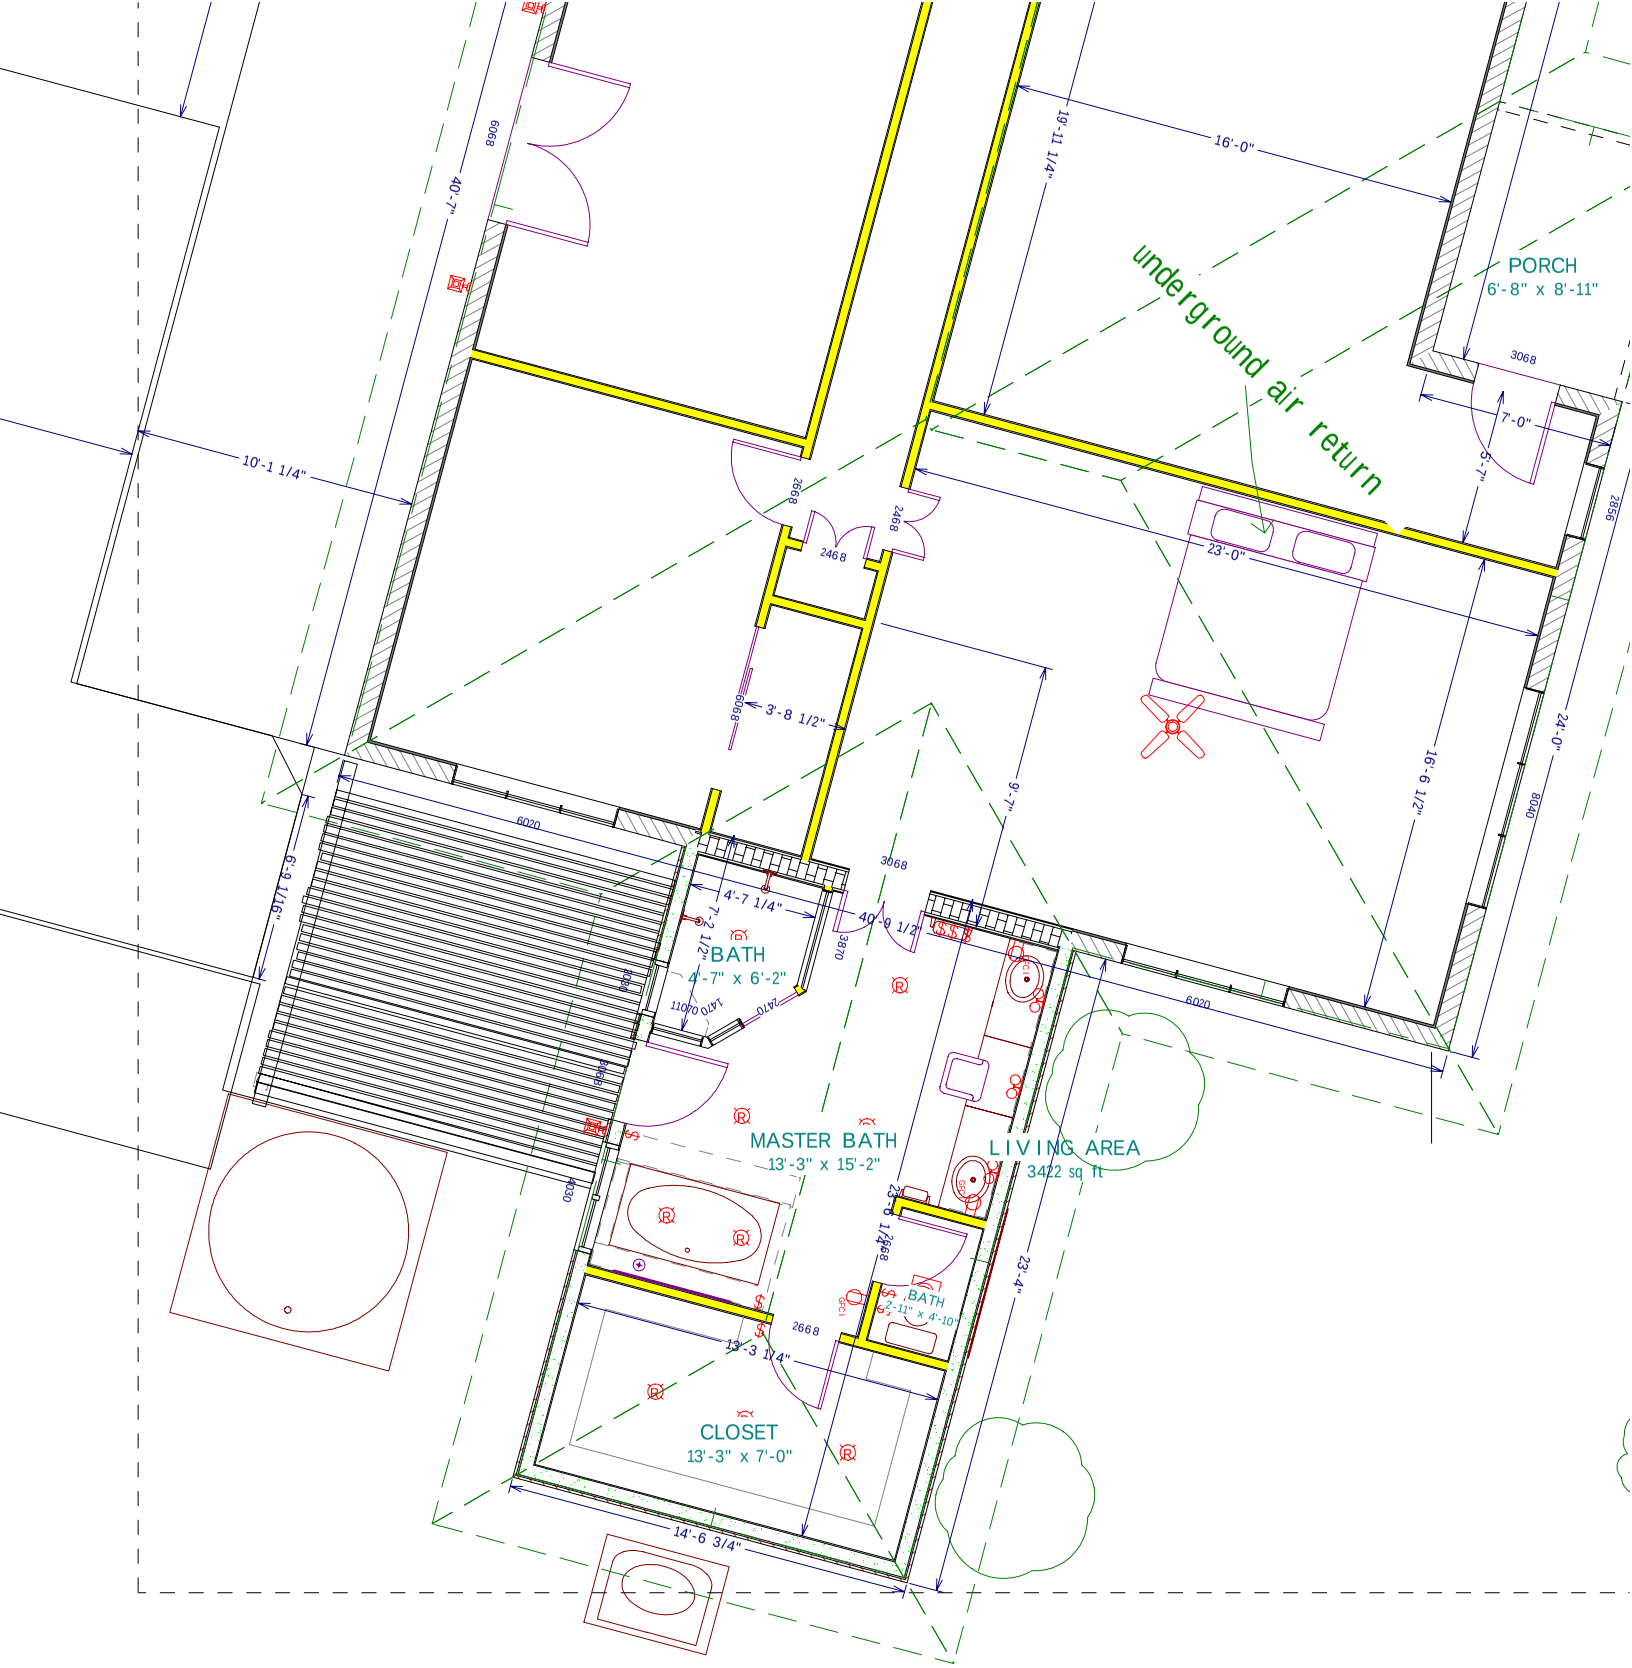
PORCH
6'-8" x 8'-11"
underground air return
BATH
4'-7" x 6'-2"
MASTER BATH
13'-3" x 15'-2"
LIVING AREA
3422 sq ft
BATH
2'-11" x 4'-10"
CLOSET
13'-3" x 7'-0"
16'-0"
19'-11 1/4"
40'-7"
10'-1 1/4"
23'-0"
7'-0"
5'-7"
16'-9 1/2"
24'-0"
9'-7"
3'-8 1/2"
6020
4'-7 1/4"
40'-9 1/2"
9'-11 1/8"
23'-4"
13'-3 1/4"
14'-6 3/4"
127'-8 1/16"