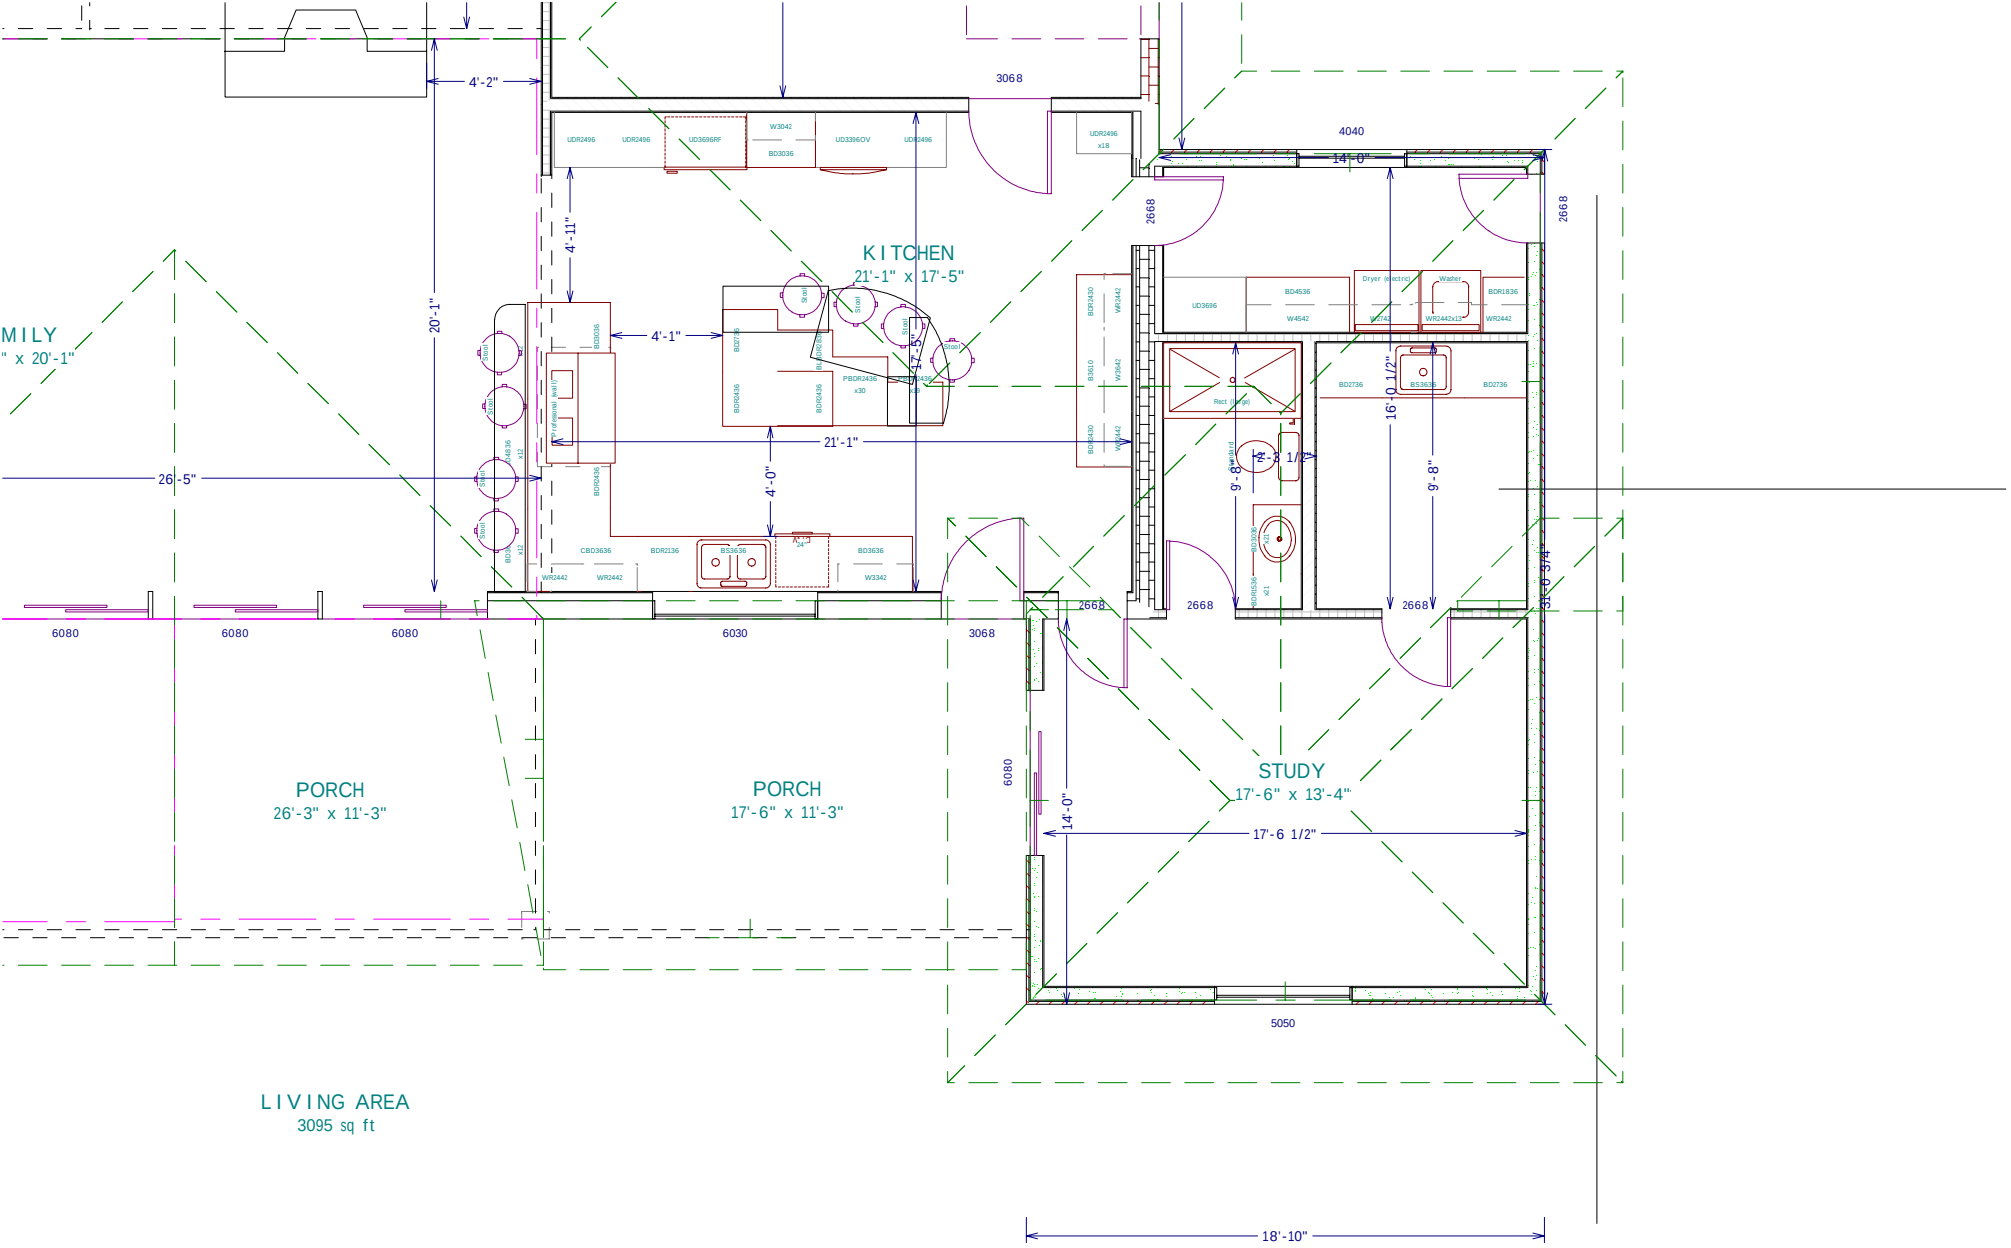
MILY
" x 20'-1"
26'-5"
20'-1"
4'-2"
4'-11"
4'-1"
4'-0"
21'-1"
17'-5"
KITCHEN
21'-1" x 17'-5"
3068
4040
14'-0"
2668
16'-0 1/2"
9'-8"
14'-0"
17'-6 1/2"
6080
6030
5050
18'-10"
PORCH
26'-3" x 11'-3"
PORCH
17'-6" x 11'-3"
STUDY
17'-6" x 13'-4"
LIVING AREA
3095 sq ft