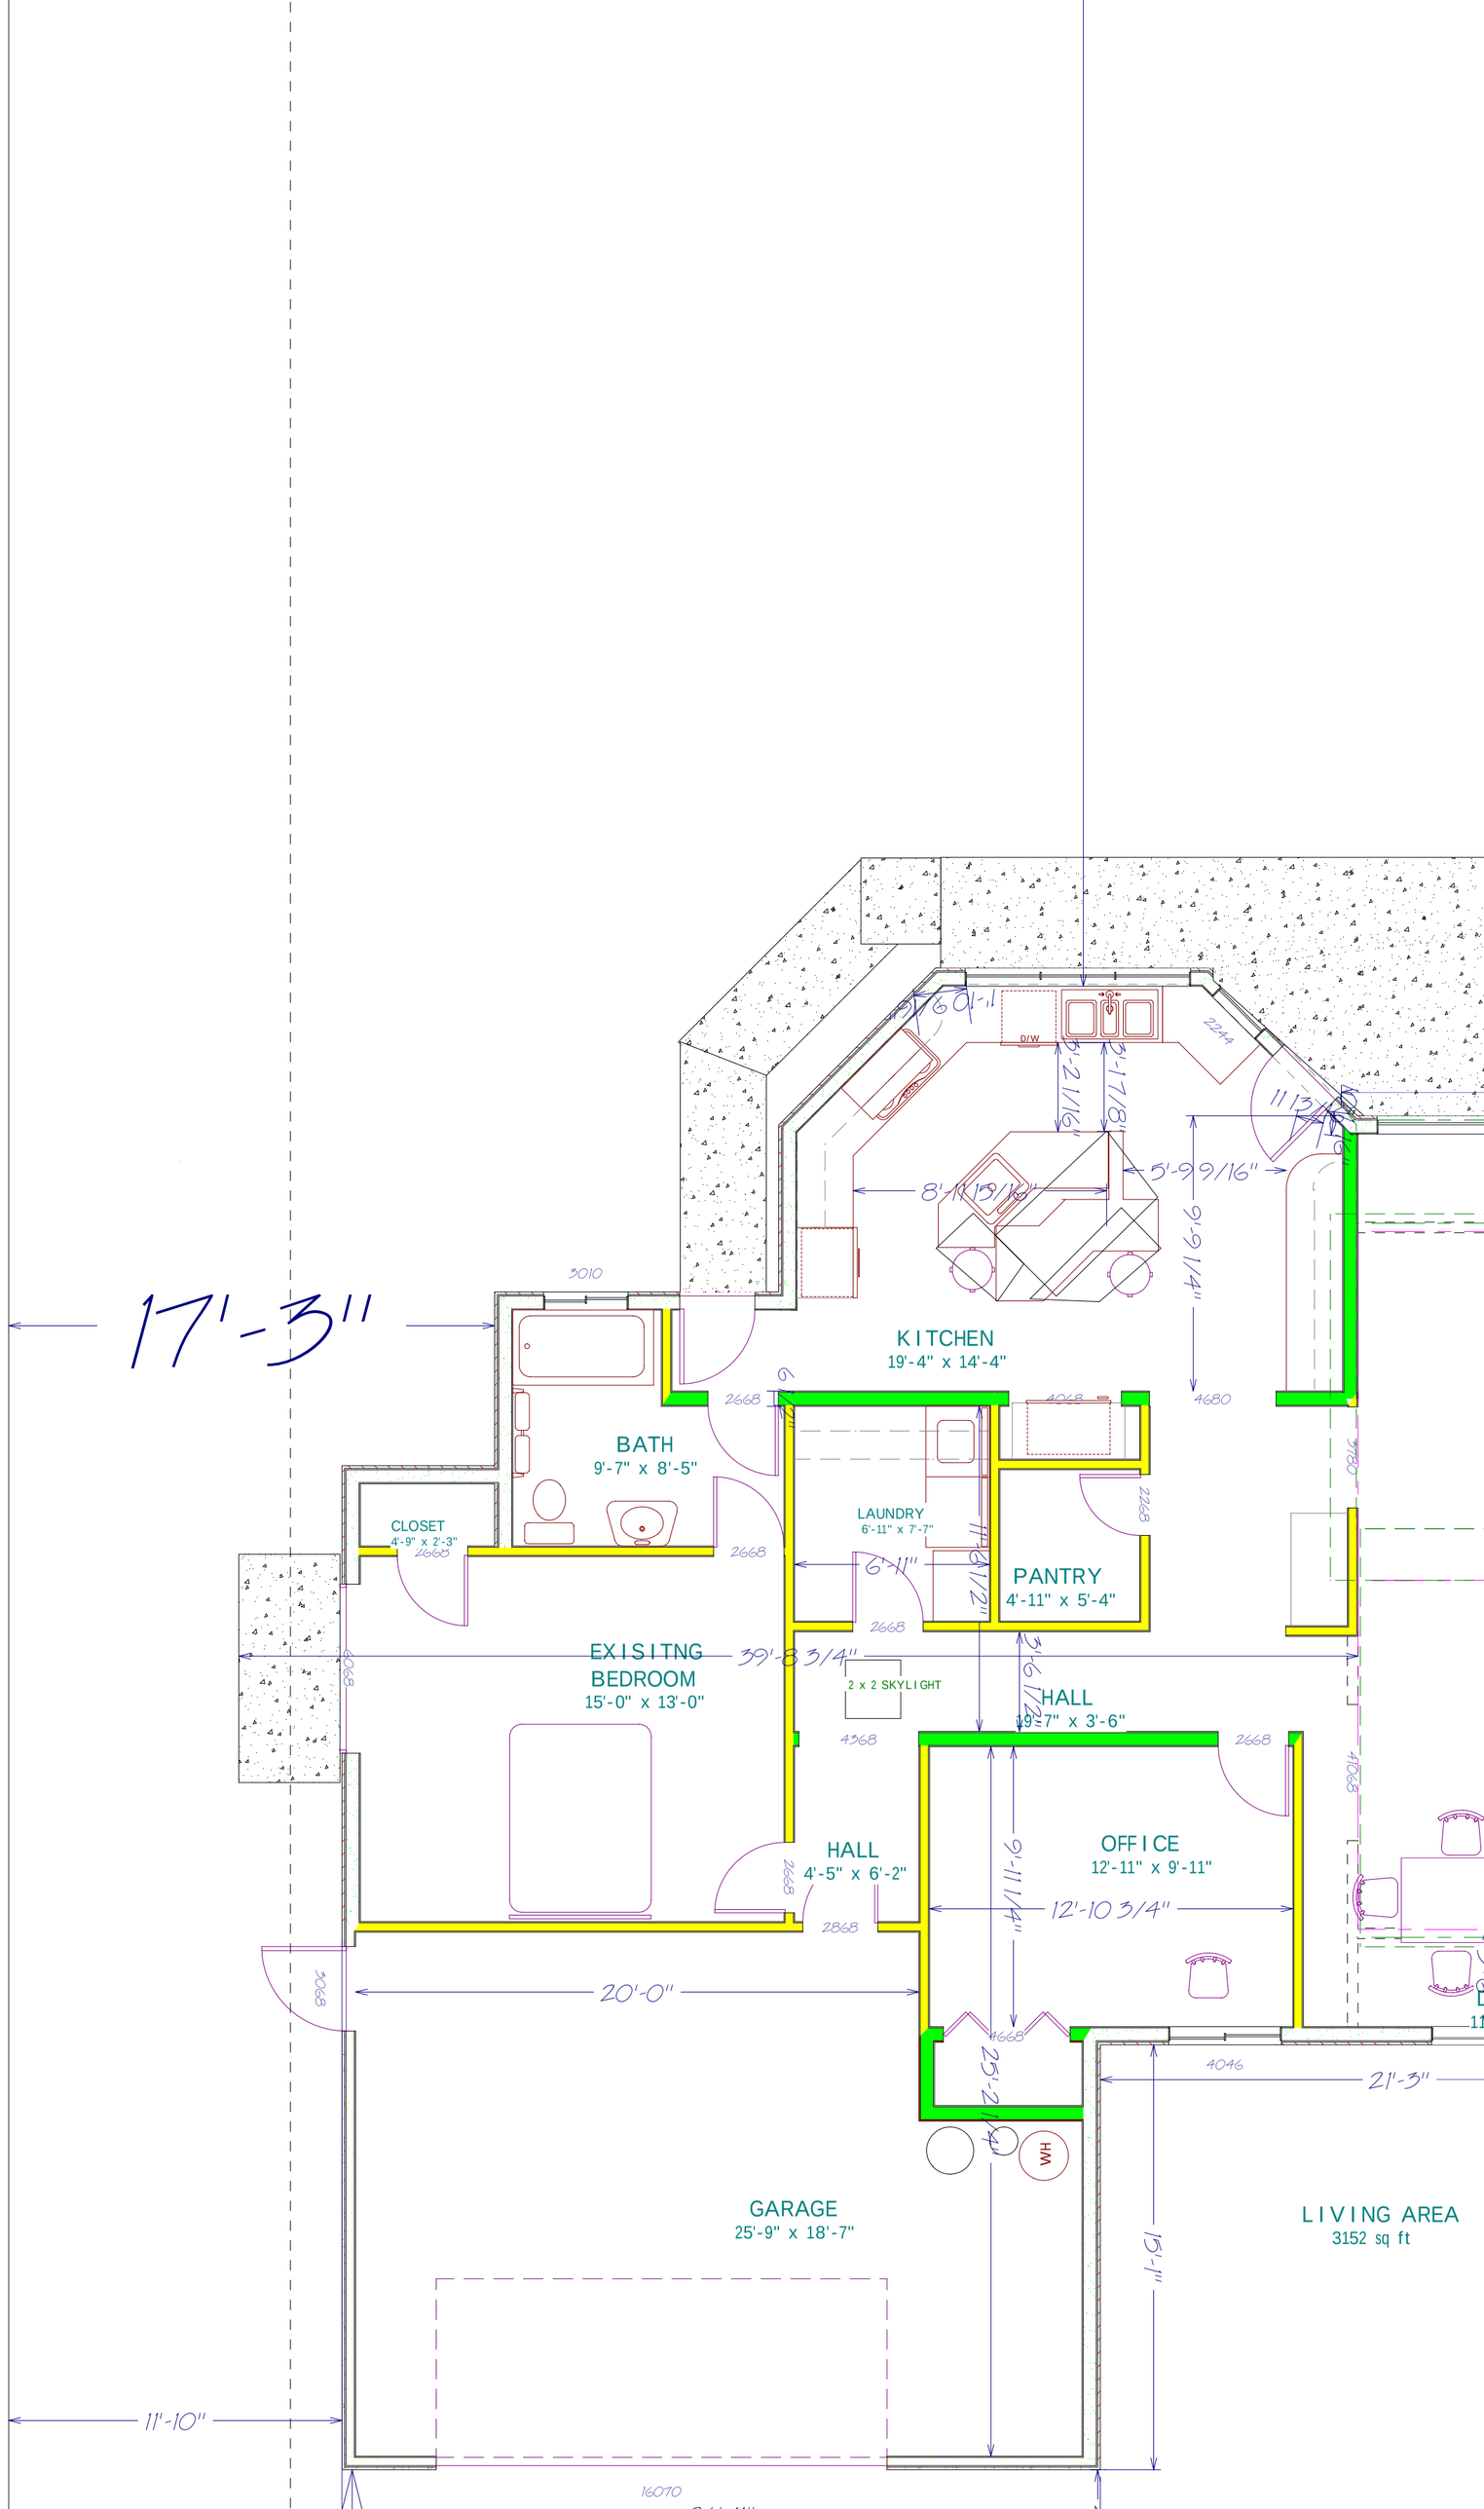
202'-0"
17'-3"
KITCHEN
19'-4" x 14'-4"
D/W
BATH
9'-7" x 8'-5"
CLOSET
4'-9" x 2'-3"
LAUNDRY
6'-11" x 7'-7"
PANTRY
4'-11" x 5'-4"
EXISITNG
BEDROOM
15'-0" x 13'-0"
39'-8 3/4"
2 x 2 SKYLIGHT
HALL
19'-7" x 3'-6"
HALL
4'-5" x 6'-2"
OFFICE
12'-11" x 9'-11"
12'-10 3/4"
20'-0"
21'-3"
WH
GARAGE
25'-9" x 18'-7"
LIVING AREA
3152 sq ft
15'-1"
11'-10"