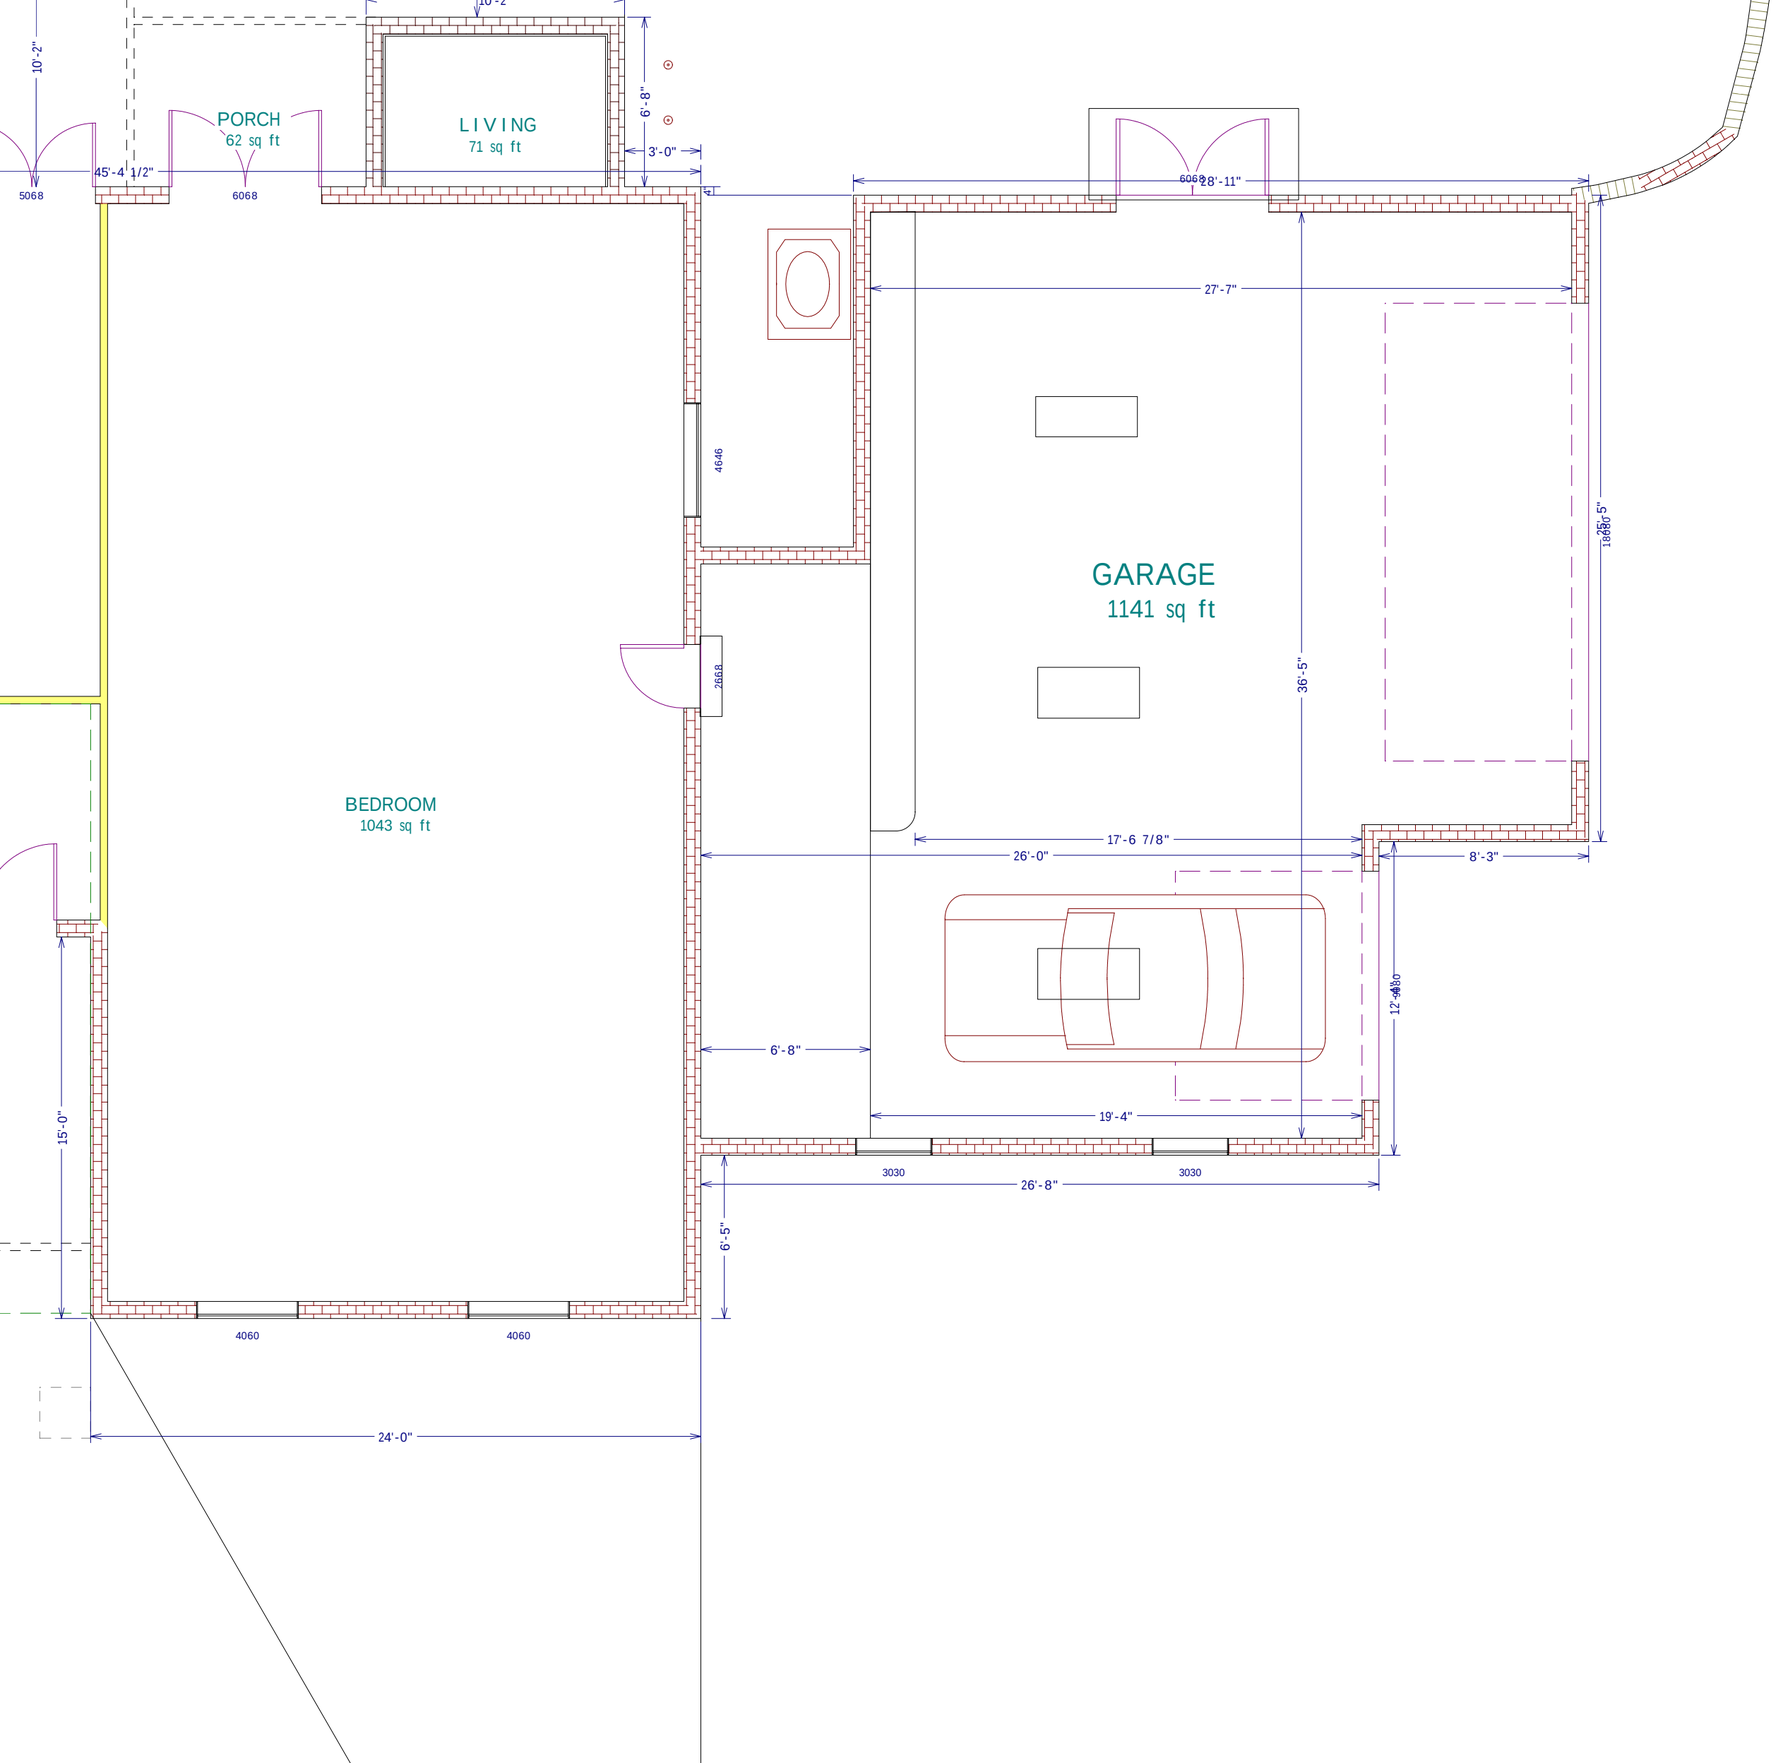
10'-2"
10'-2"
PORCH
62 sq ft
LIVING
71 sq ft
6'-8"
3'-0"
45'-4 1/2"
5068
6068
6068
28'-11"
27'-7"
4646
GARAGE
1141 sq ft
36'-5"
2668
BEDROOM
1043 sq ft
17'-6 7/8"
26'-0"
8'-3"
6'-8"
19'-4"
3030
3030
26'-8"
15'-0"
6'-5"
4060
4060
24'-0"